
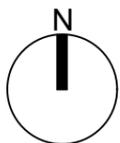


C

B

A

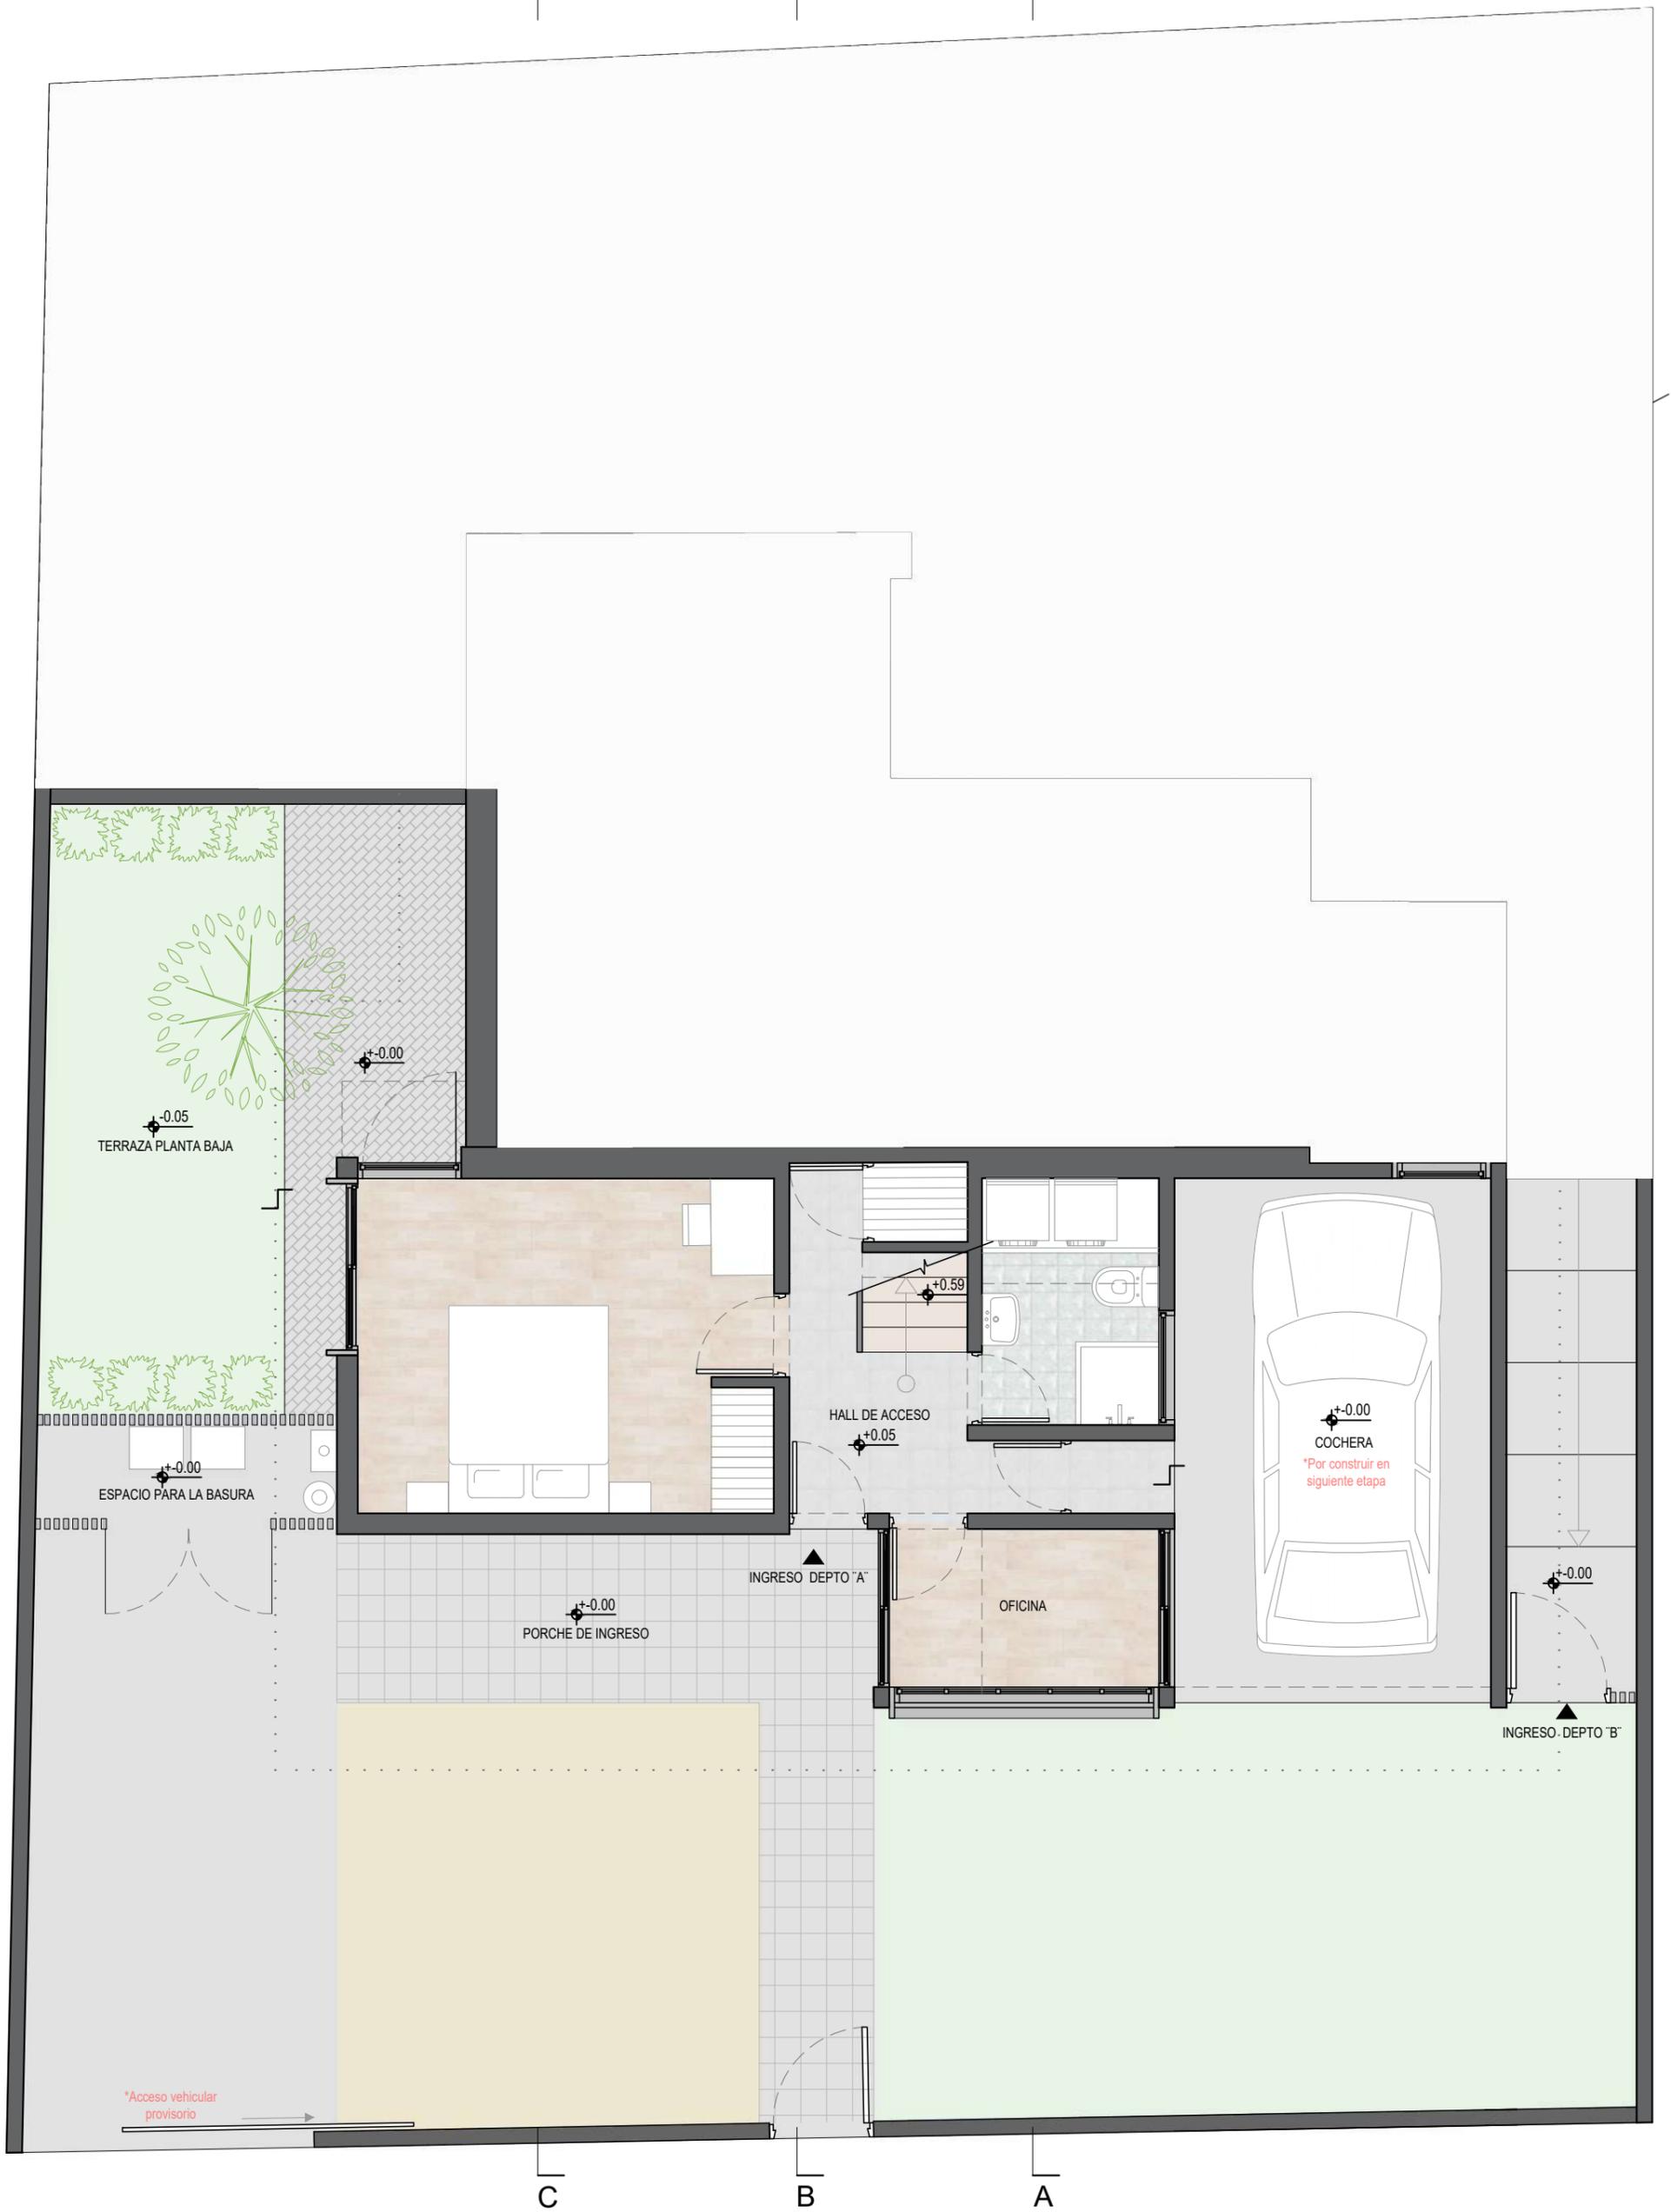

PLANTA BAJA  
CASA LOS PESCADORES